


Herinrichting voorplein Mimik

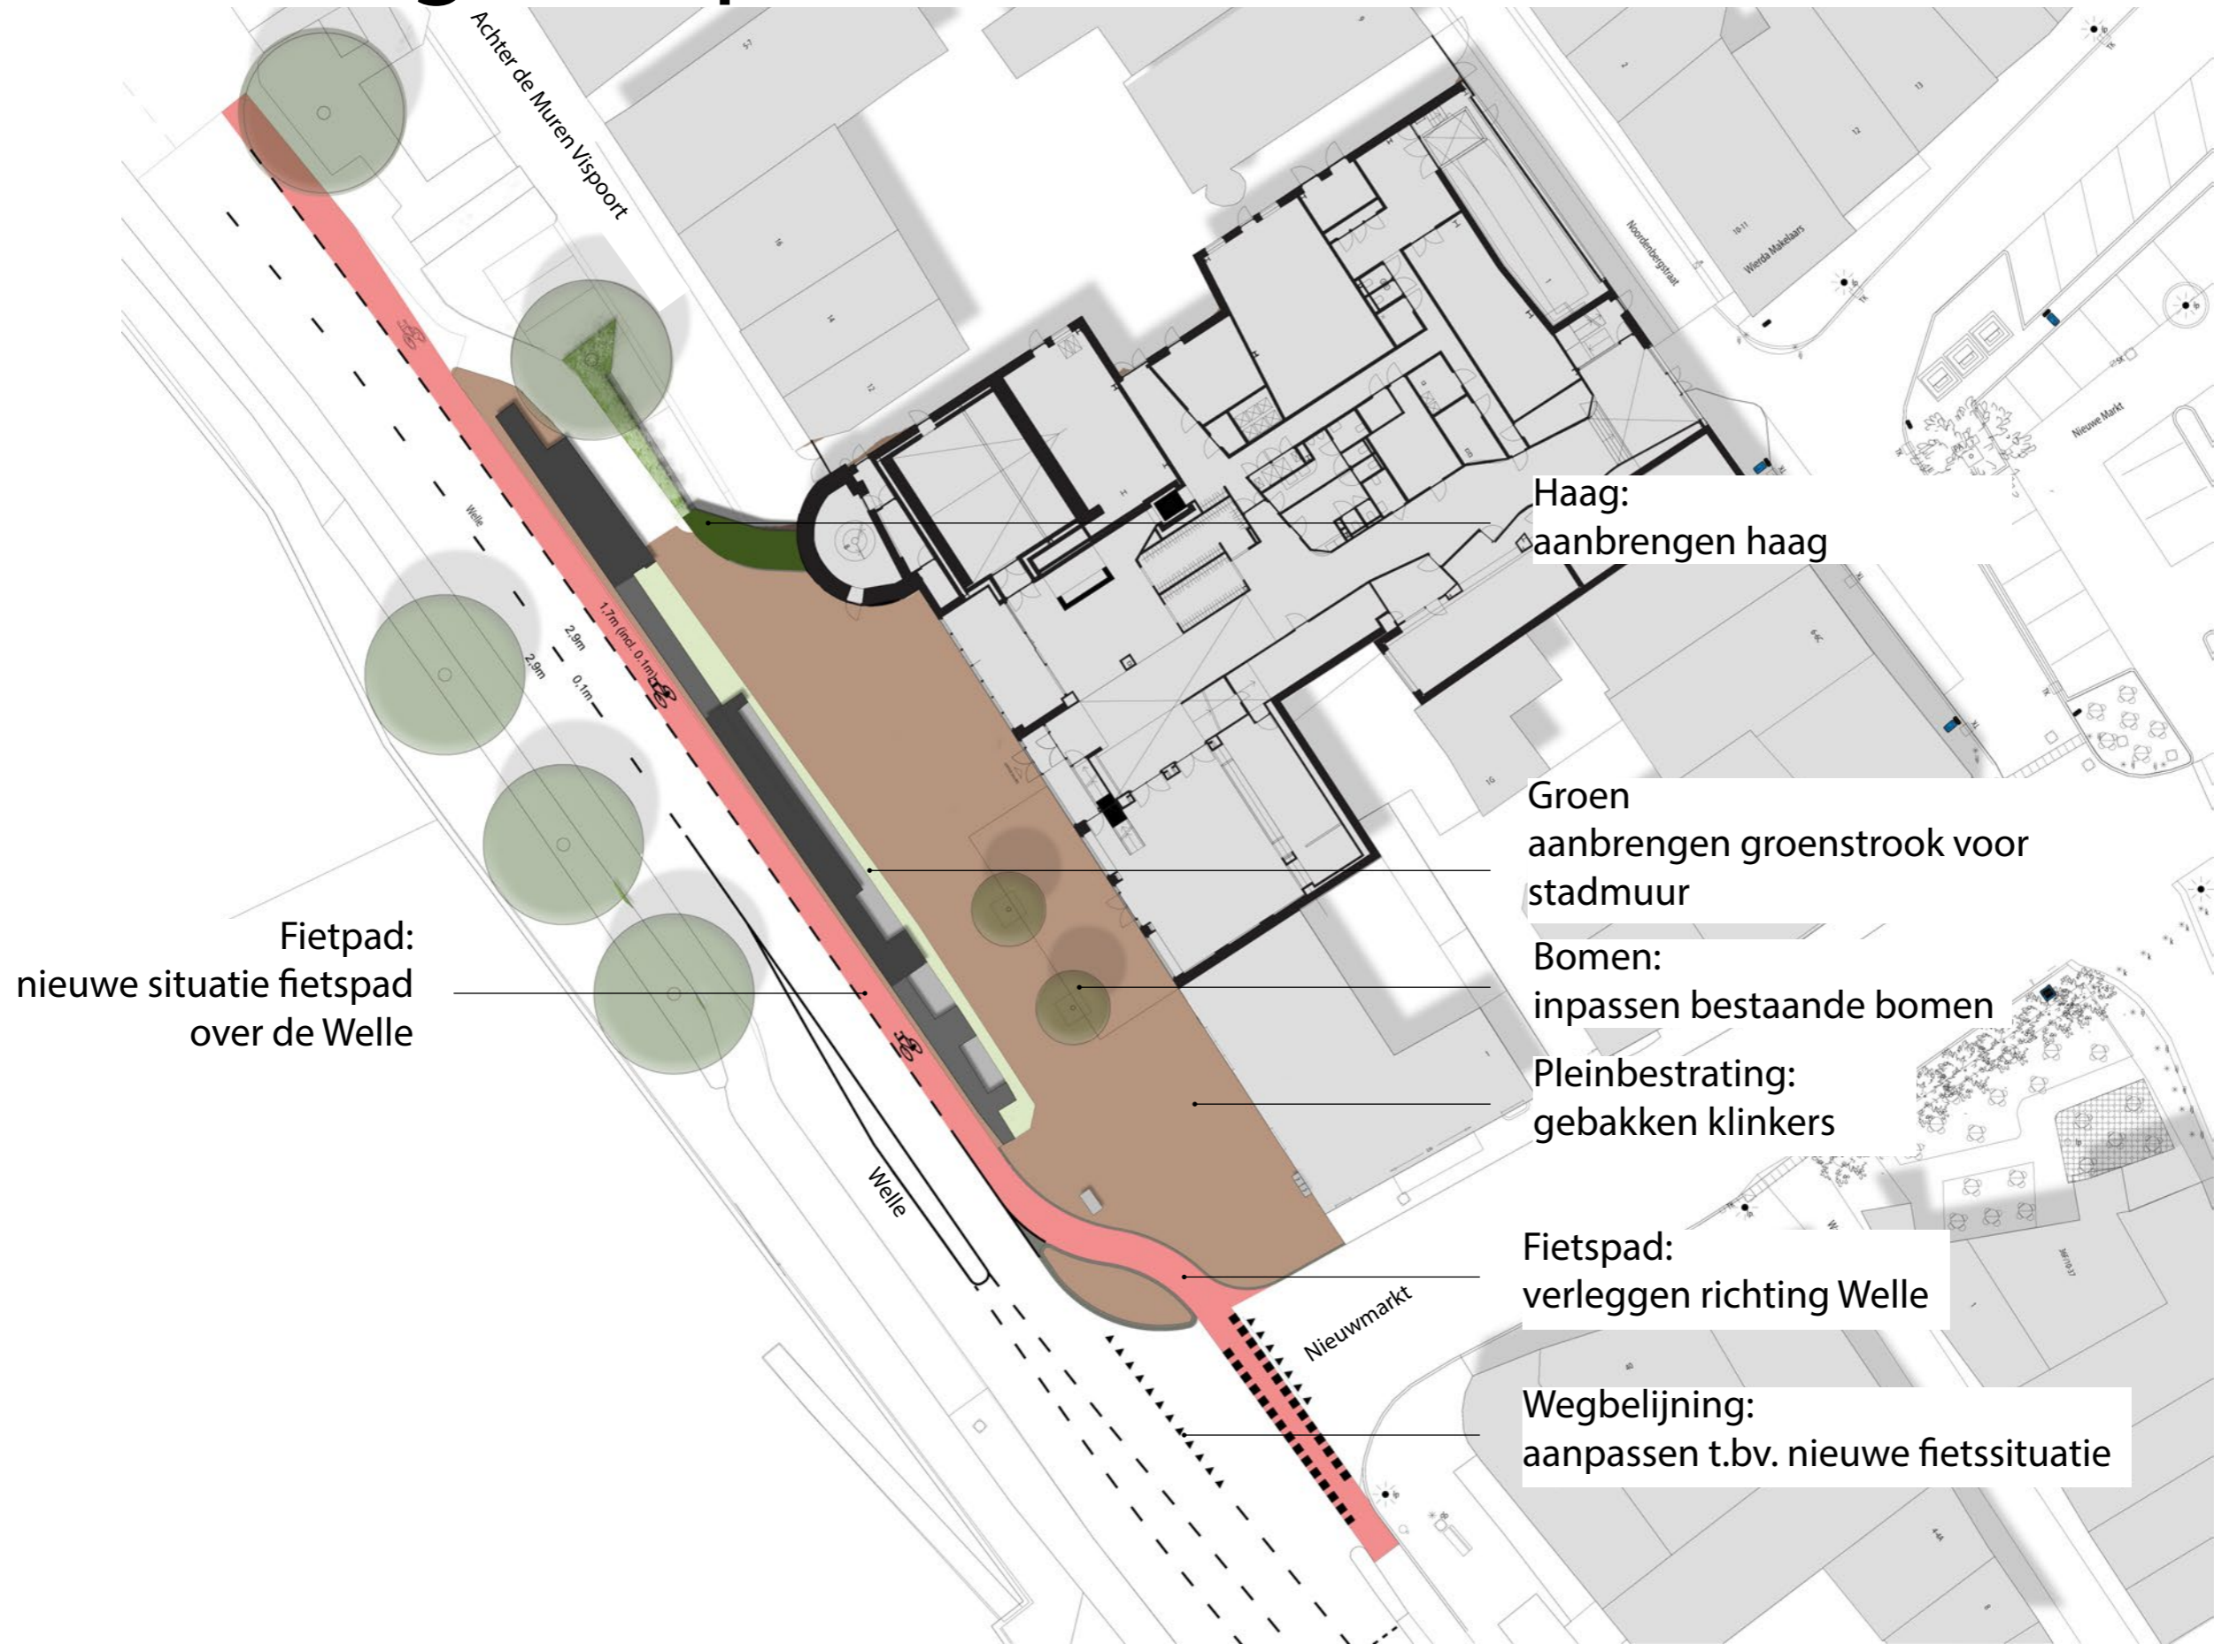

Fietpad:
nieuwe situatie fietspad
over de Welle

Haag:
aanbrengen haag

Groen
aanbrengen groenstrook voor
stadmuur


Bomen:
inpassen bestaande bomen

Pleinbestrating:
gebakken klinkers

Fietpad:
verleggen richting Welle

Wegbelijning:
aanpassen t.b.v. nieuwe fietssituatie

Basisvariant fietsparkeren

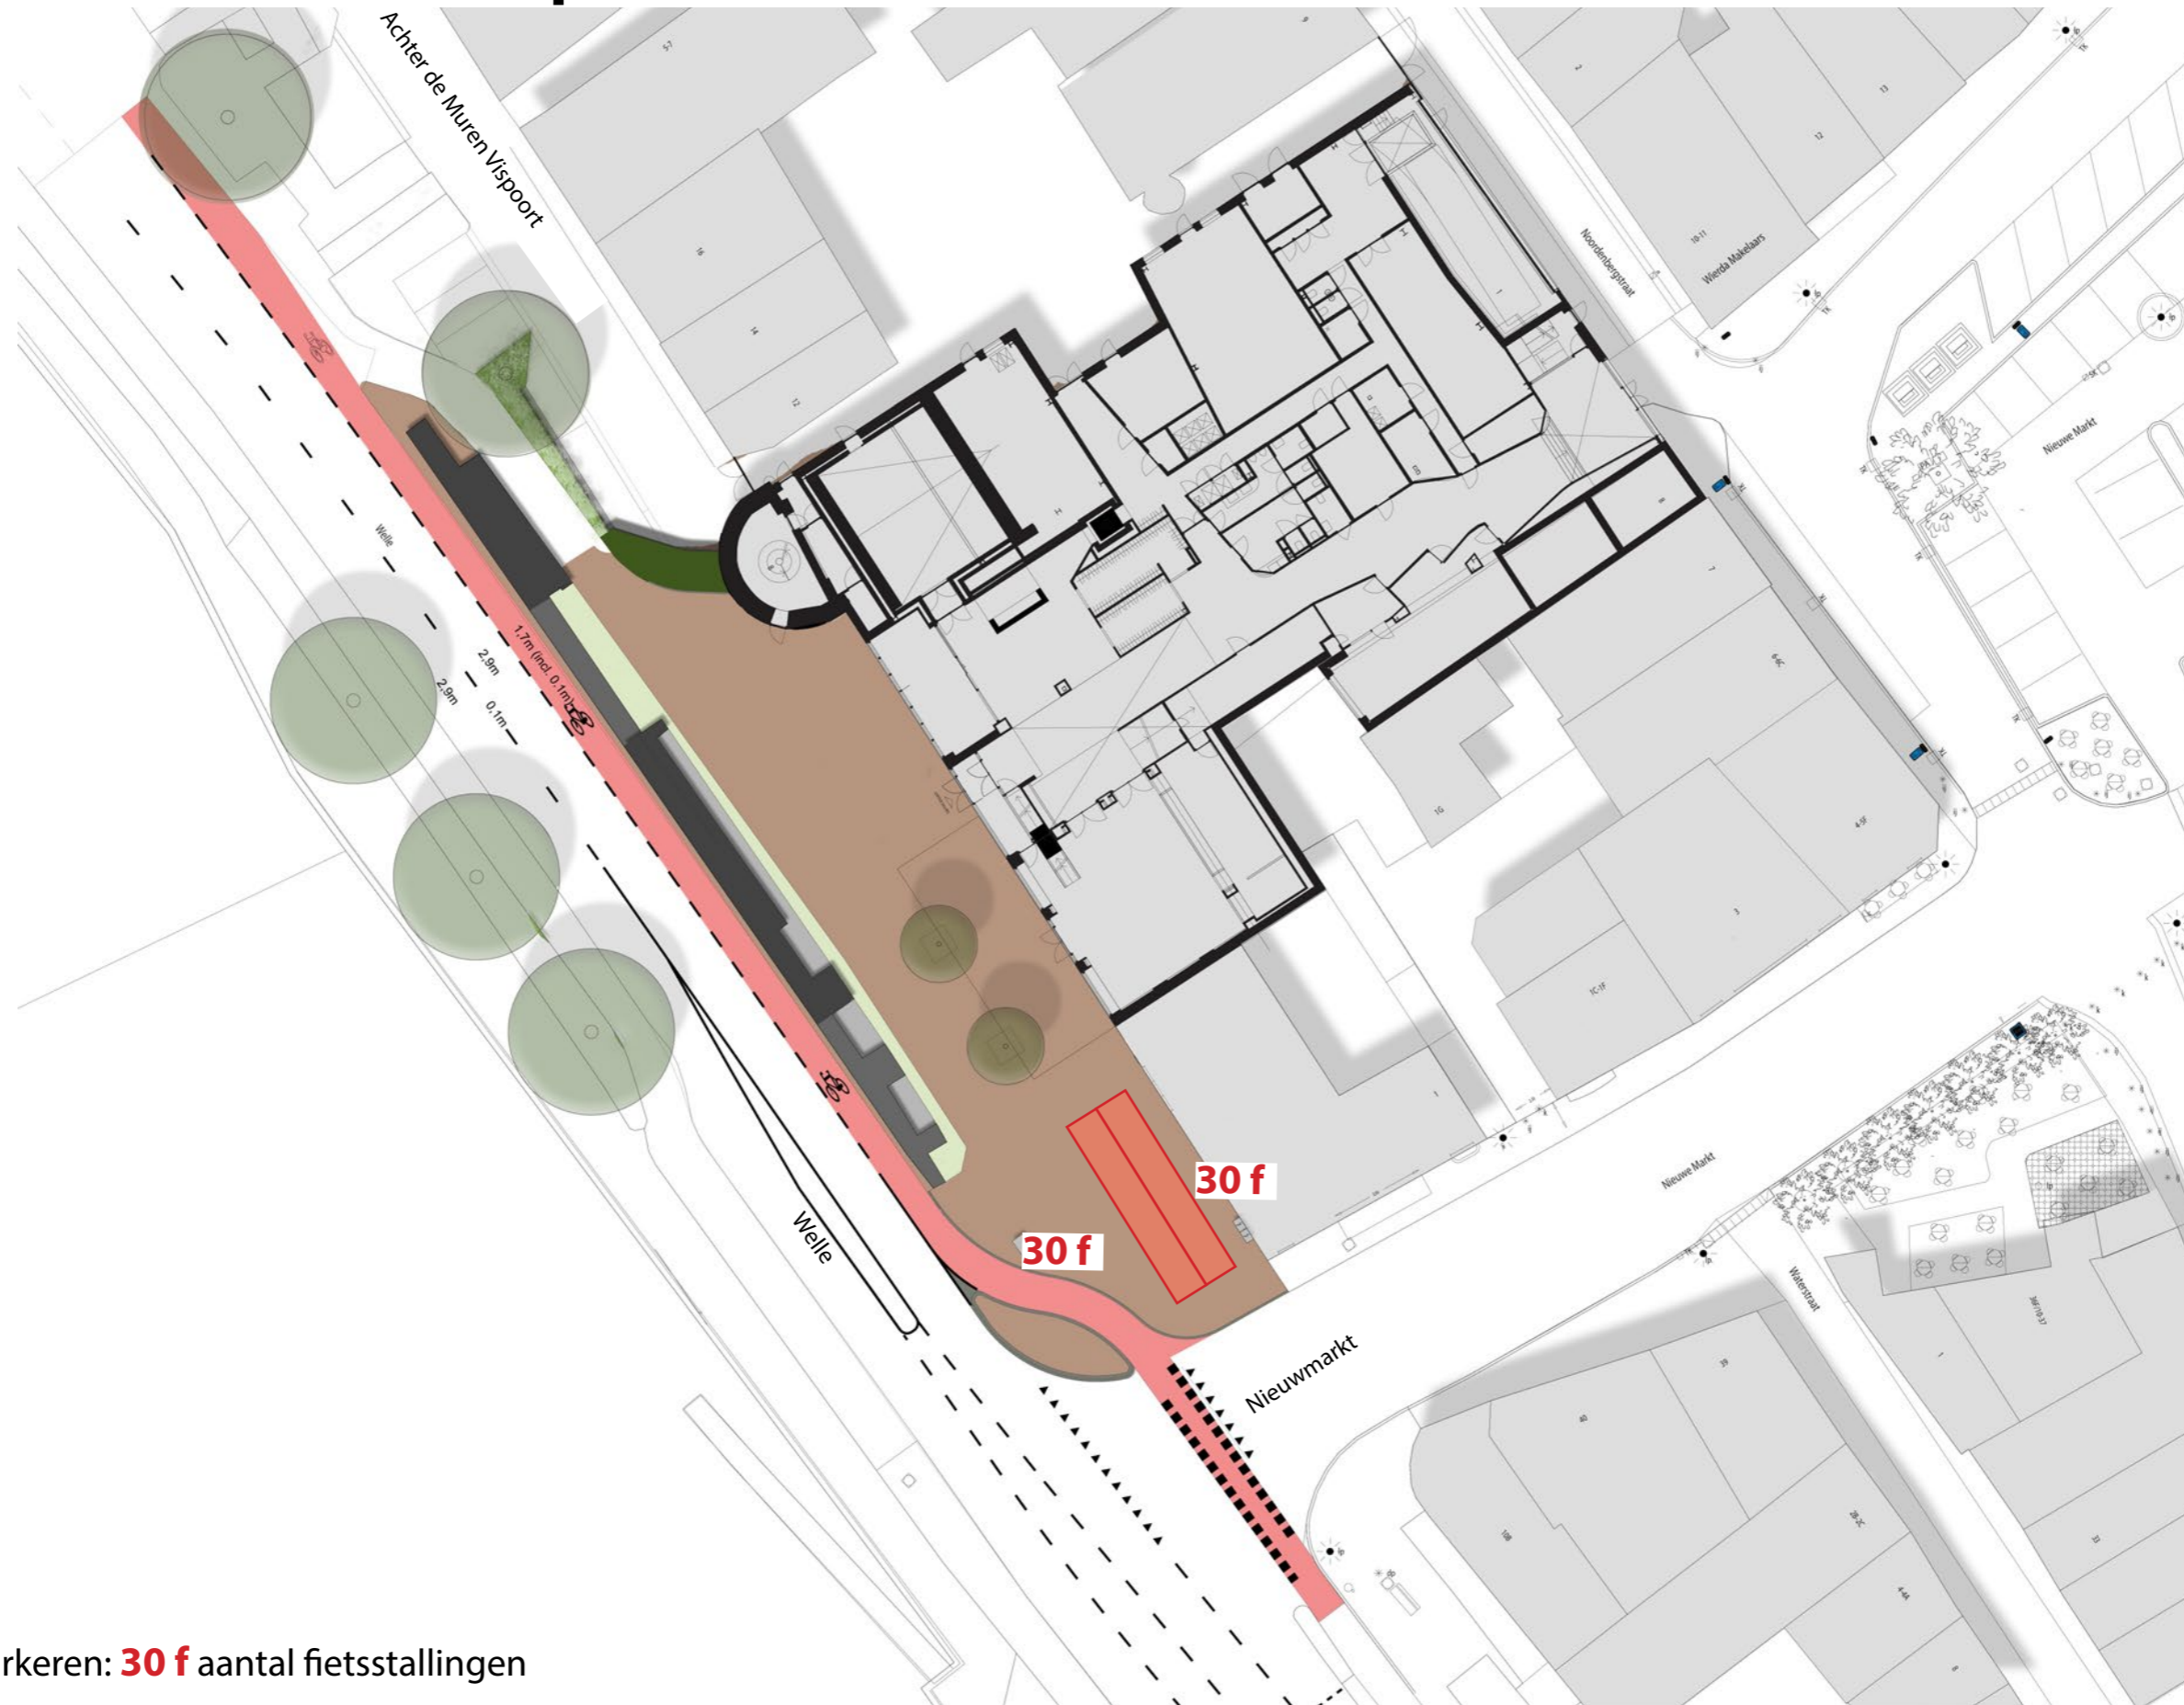


Legenda

 Fietsparkeren: **30 f** aantal fietsstallingen

schaal 1:400



Variant 1

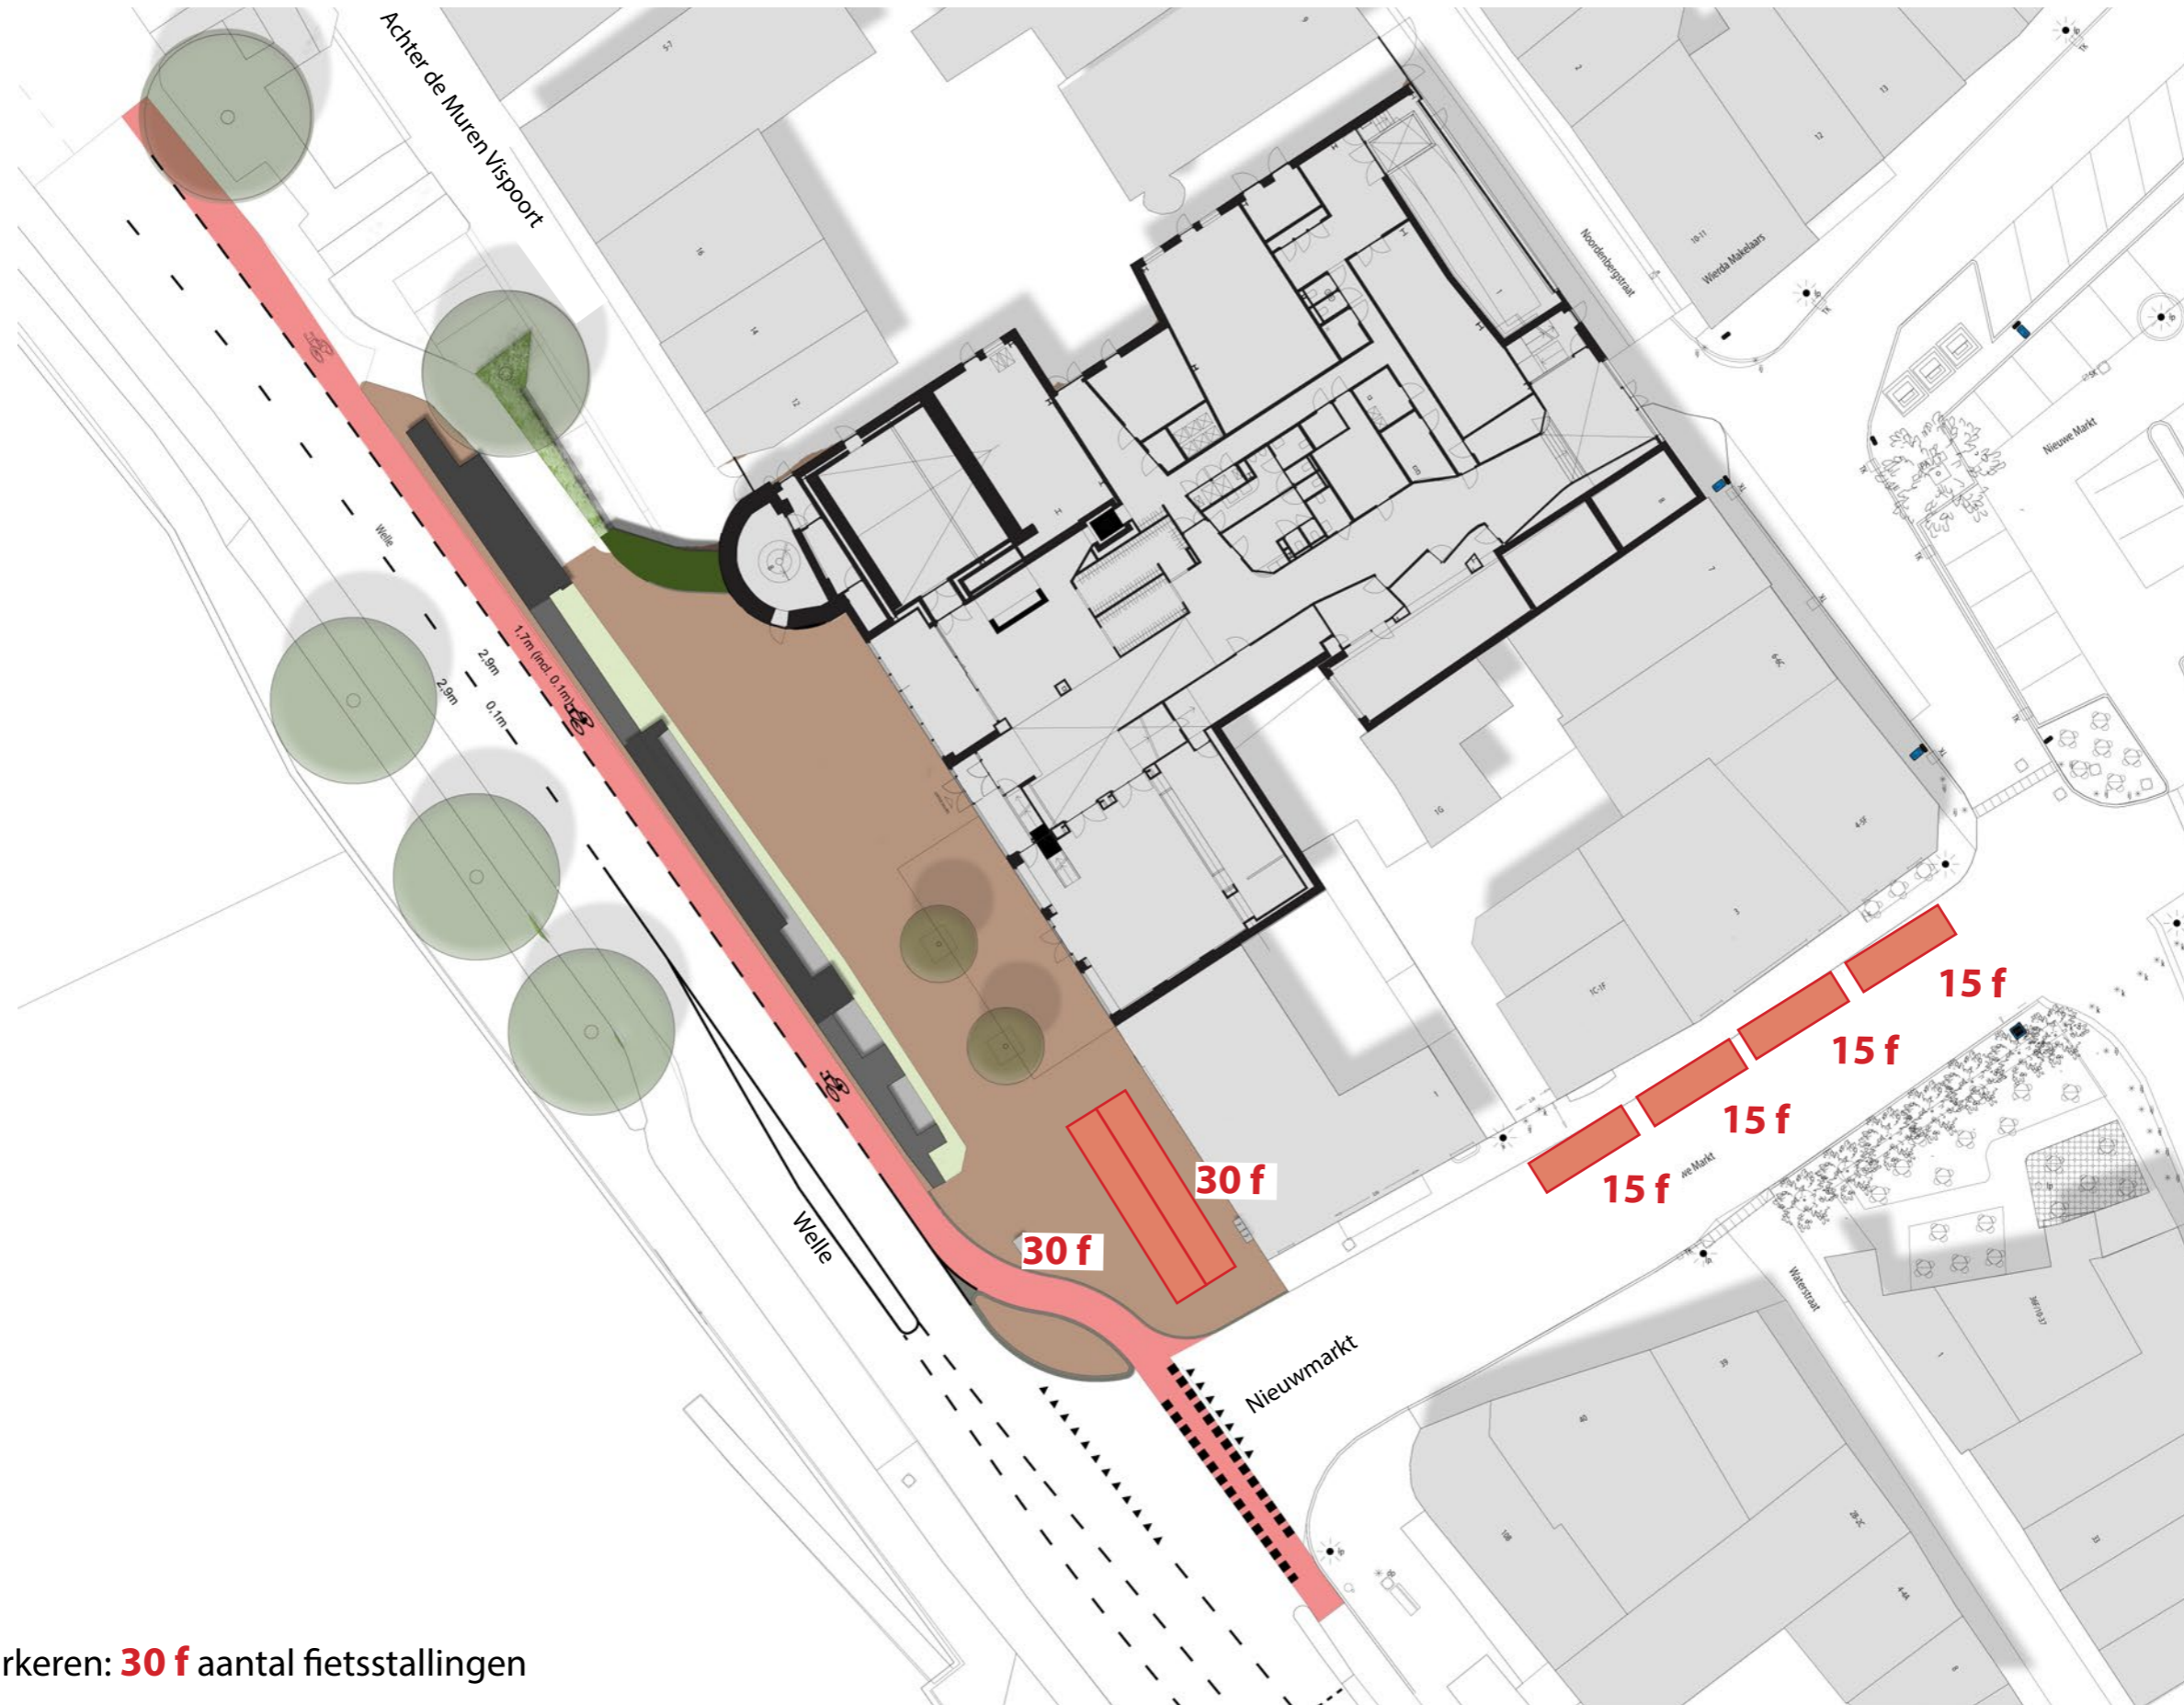


Legenda

 Fietsparkeren: **30 f** aantal fietsstallingen

schaal 1:400



Variant 2

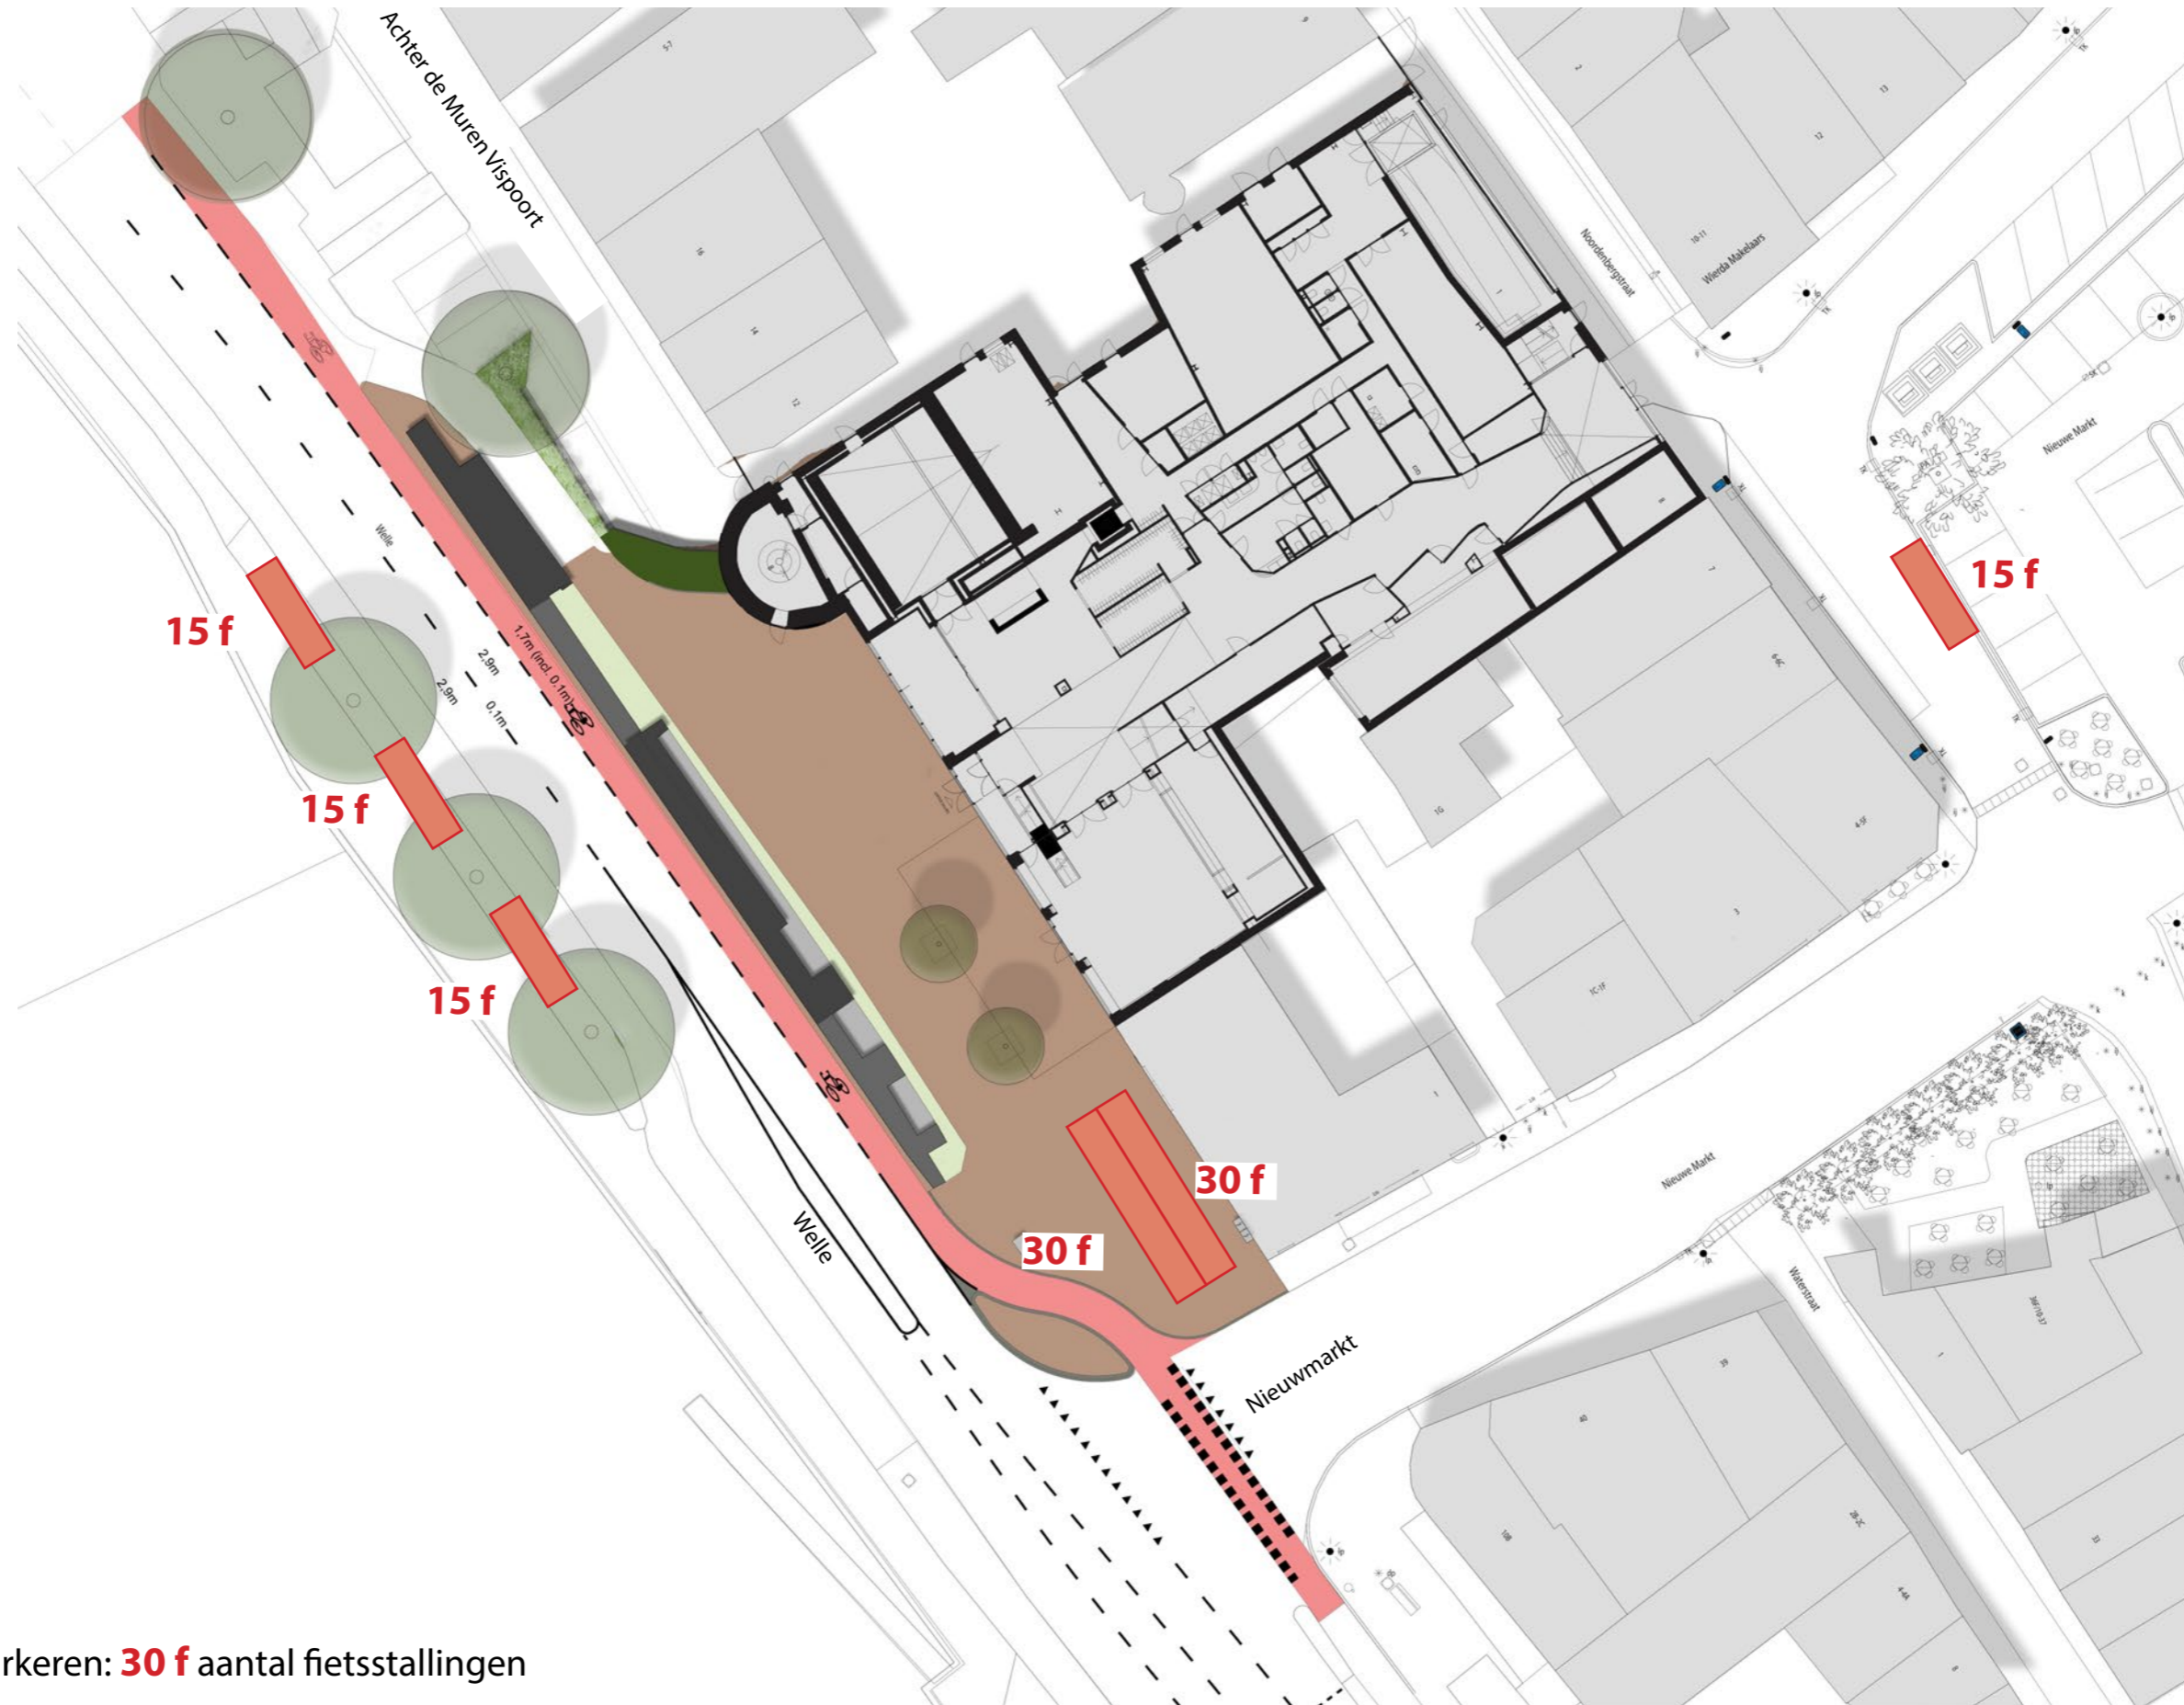


Legenda

 Fietsparkeren: **30 f** aantal fietsstallingen

schaal 1:400



Variant 3

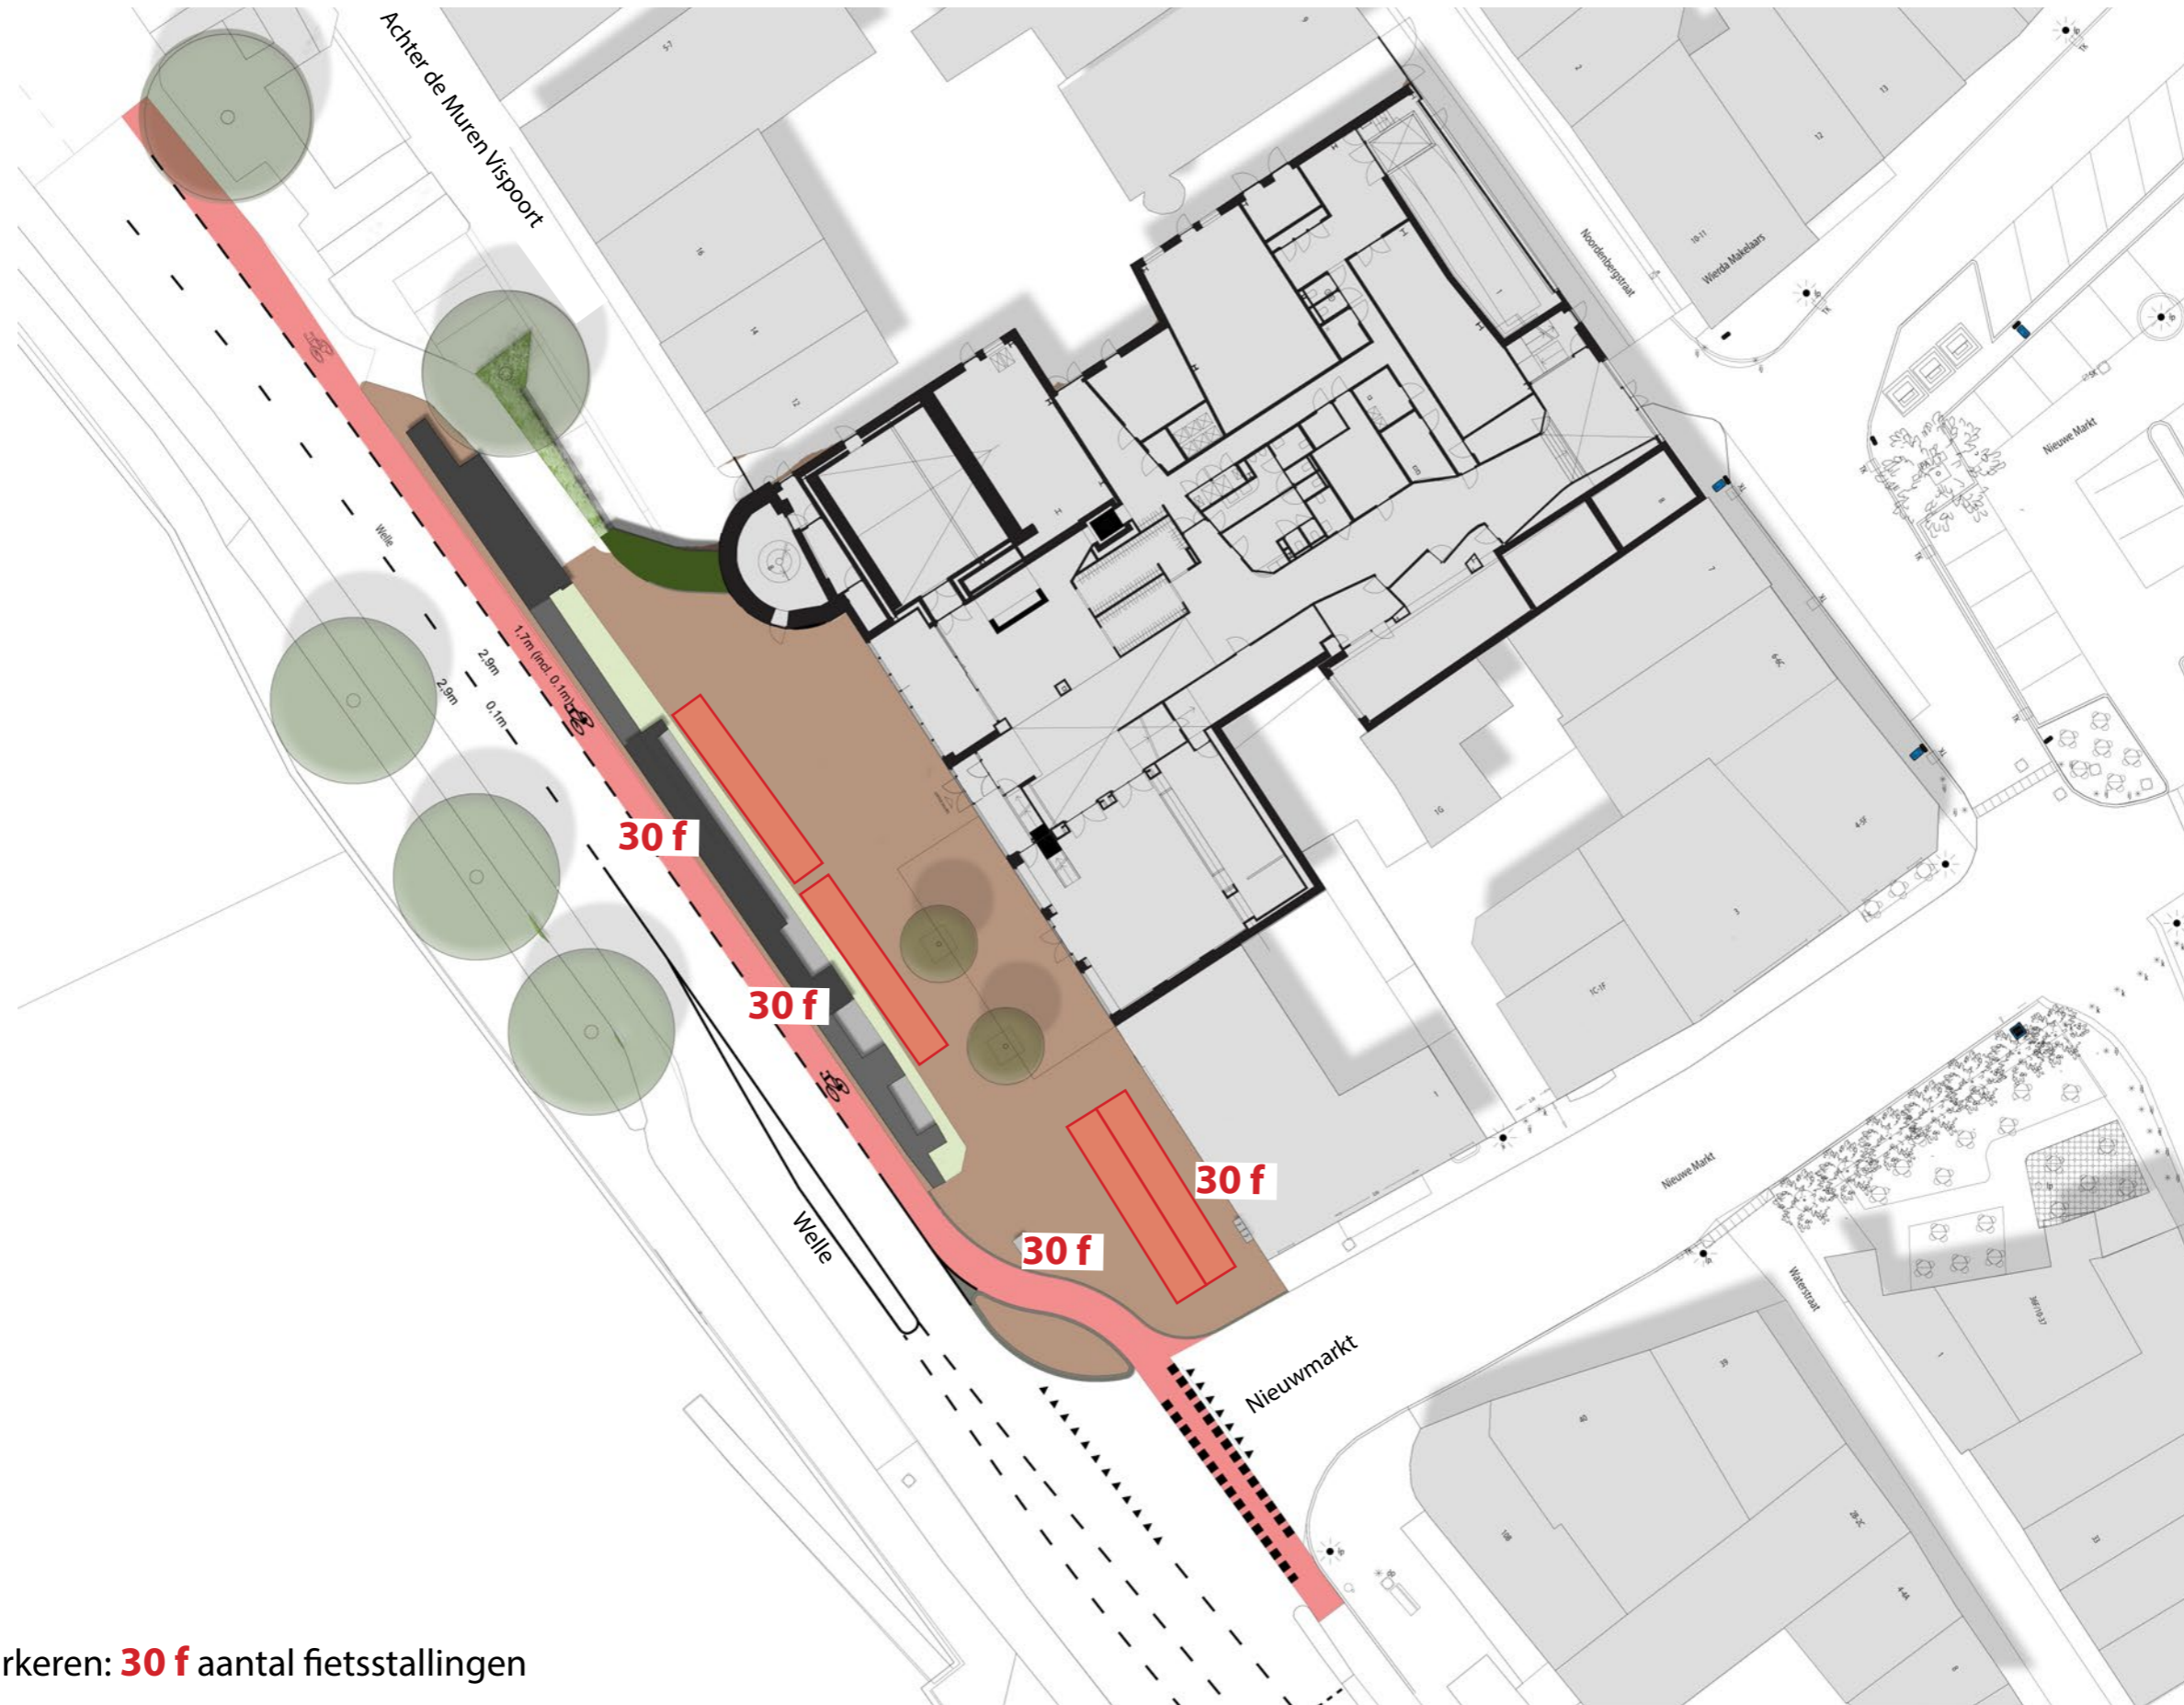

Legenda

 Fietsparkeren: **30 f** aantal fietsstallingen

schaal 1:400

